




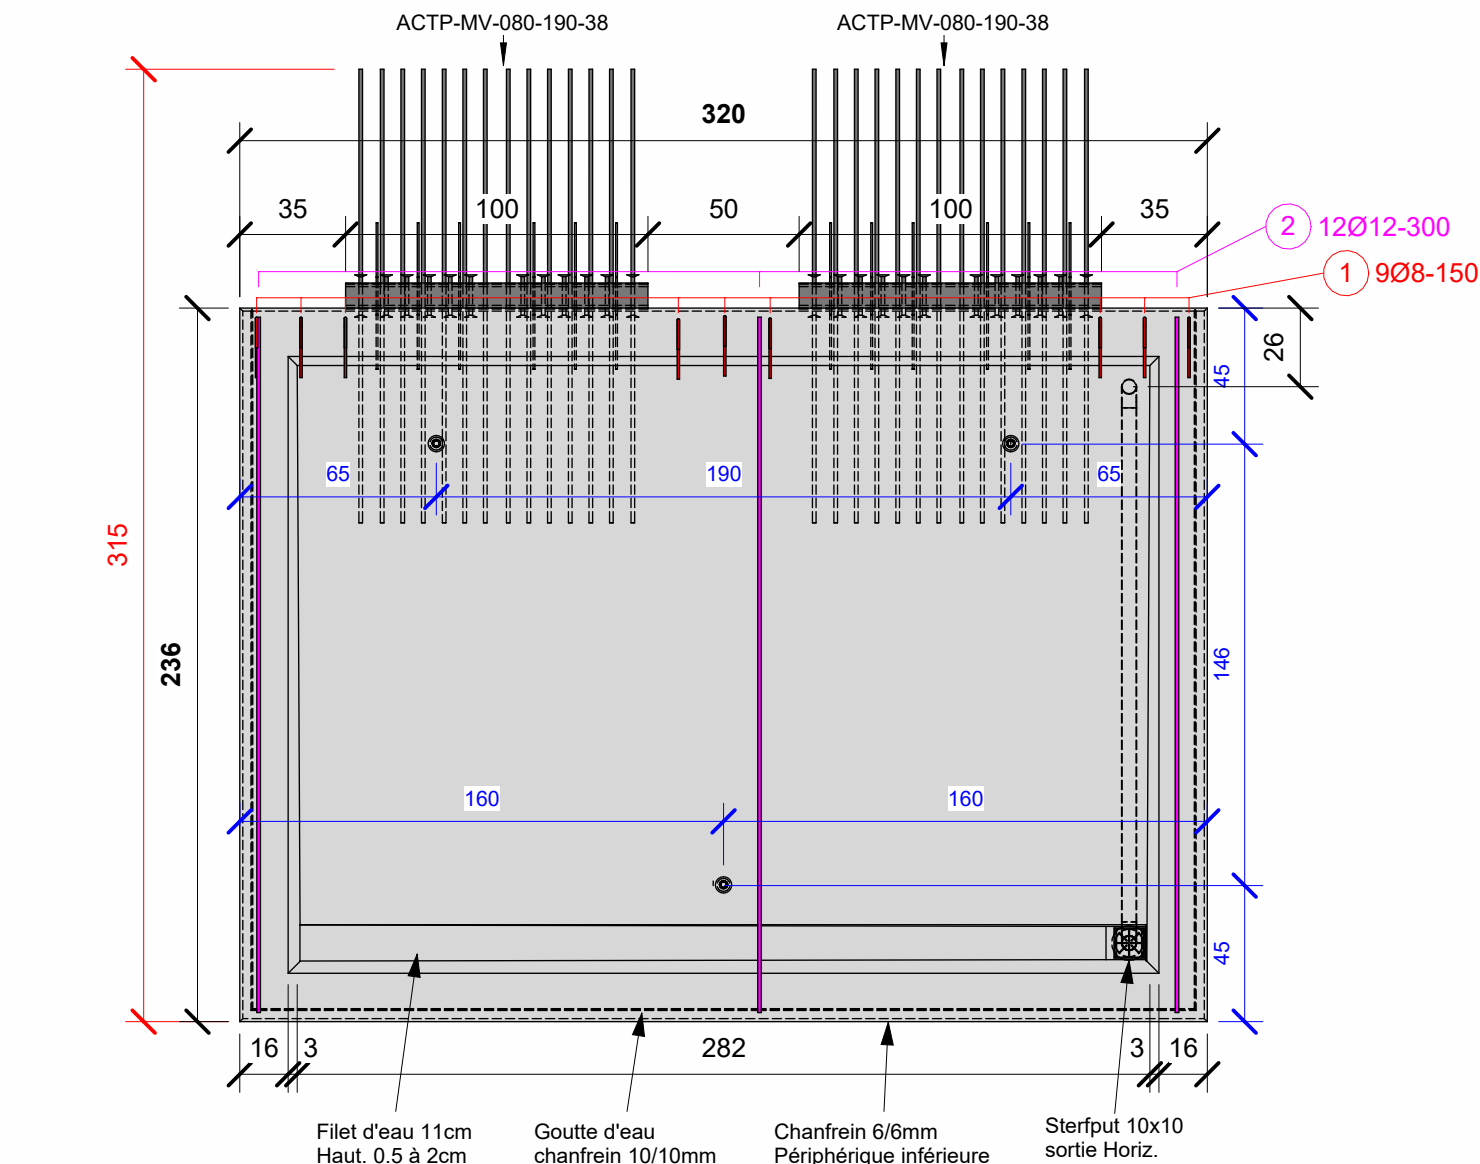


1 BA01 - Vue en plan
1 : 25

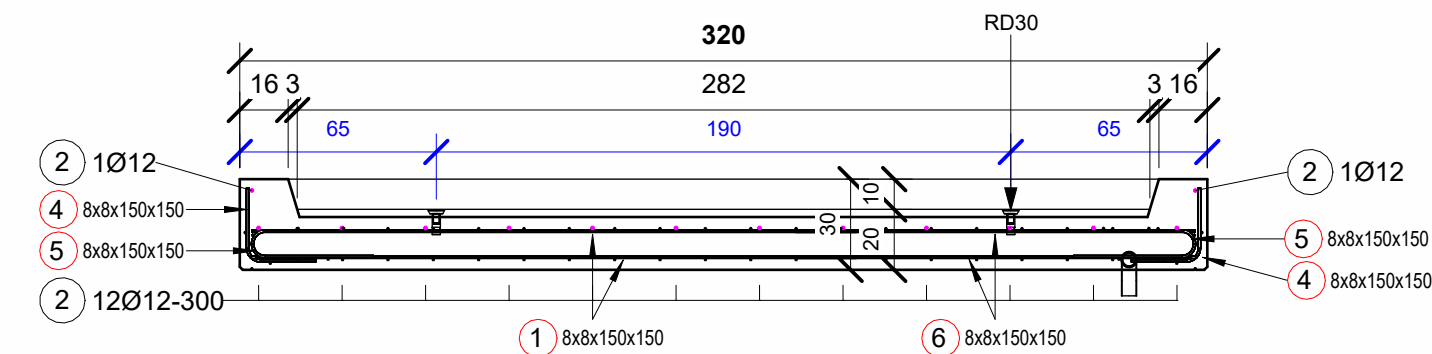


2 BA01 - Coupe transversale
1 : 25

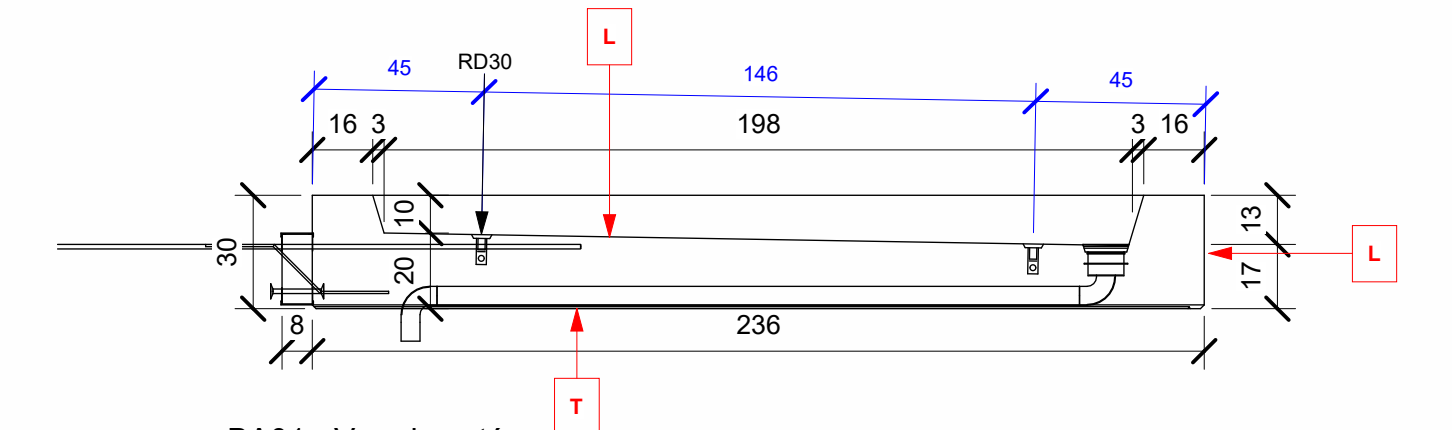

3 BA01 - Vue de coté
1 : 20

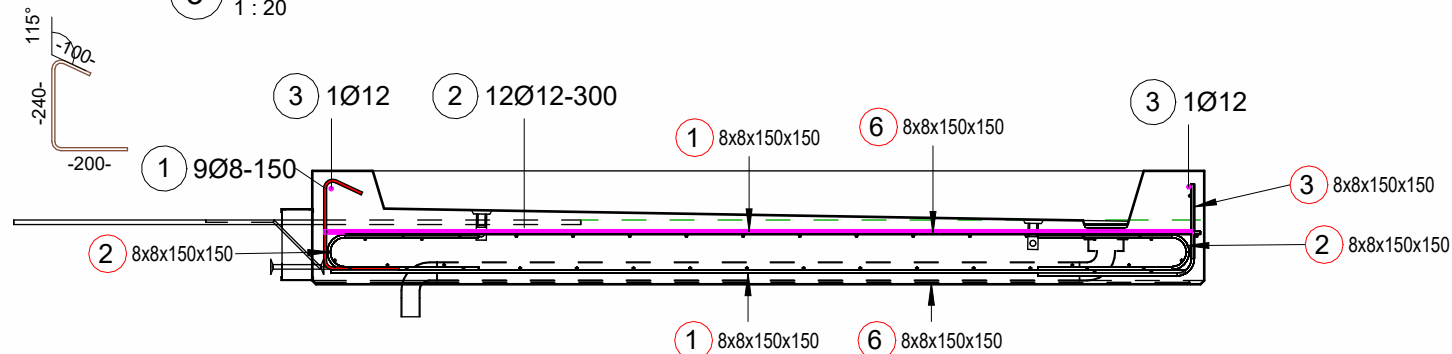

4 BA01 - Vue de coté - FER
1 : 20

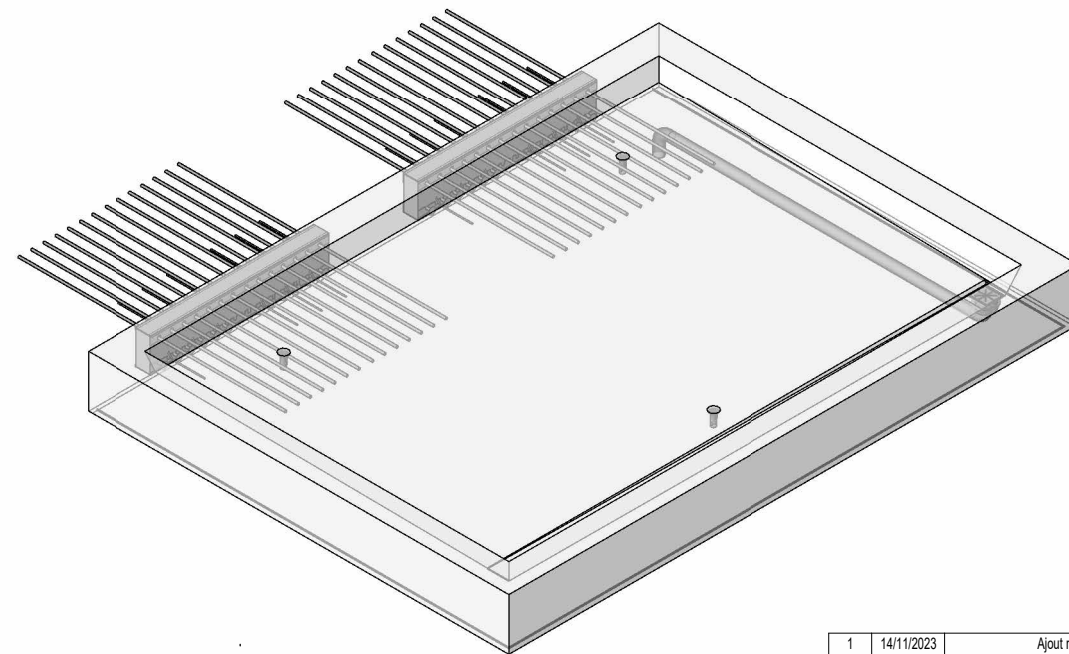

5 BA01 - 3D

Acc - BA01	
Type	Qte
ACTP-MV-080-190-38	2
RD30	3
Sterfput 10x10 sortie Horiz.	1

Arm. BA01						
Pos.	Ø	Qte	Shapecode	Lg. Segments	Image	Poids
1	8 mm	9	99			1.94 kg
2	12 mm	14	00	A=2300 mm		28.98 kg
3	12 mm	2	00	A=3140 mm		5.65 kg
25						36.58 kg

Treillis - BA01								
Pos.	Type	Qte	Longueur x Largeur	ShapeCode	A	B	C	Poids
1	8x8x150x150	2	2260 mmx2000 mm	00	400 mm	93 mm	400 mm	47.01 kg
2	8x8x150x150	2	3140 mmx893 mm	21	414 mm	244 mm		27.46 kg
3	8x8x150x150	1	3140 mmx658 mm	11	414 mm	244 mm		10.32 kg
4	8x8x150x150	2	2200 mmx473 mm	11	229 mm	244 mm		10.23 kg
5	8x8x150x150	2	1450 mmx901 mm	21	404 mm	93 mm	404 mm	12.80 kg
6	8x8x150x150	2	2260 mmx1323 mm	00				31.10 kg
								138.92 kg

1	14/11/2023	Ajout références ISOTECS suivant NDC
0	17/10/2023	Première diffusion POUR APPROBATION
Ind	Date	Description
PROJET		
Balcons préfabriqués rue de Lantin à Liège		
CLIENT		
BATI-TENDANCE		
FINITIONS		
L	FACE LISSE	
T	FACE TALOCÉE	
R	FACE RUGUEUSE	
BÉTON		
Béton :	C40/50 - EE3	
Enrobage :	40mm	
Teinte :	Gris clair	
ARMATURES		
Treillis :	DE 500 S	
Barres :	BE 500 S	
Inox :	In E500 - 1.4302 ou 1.4462	
PLAN		INDICE
BA01		1
VOLUME	POIDS	QUANTITÉ
1.60 m³	3.99 t	2