




Vue en élévation - Ech: 1/40

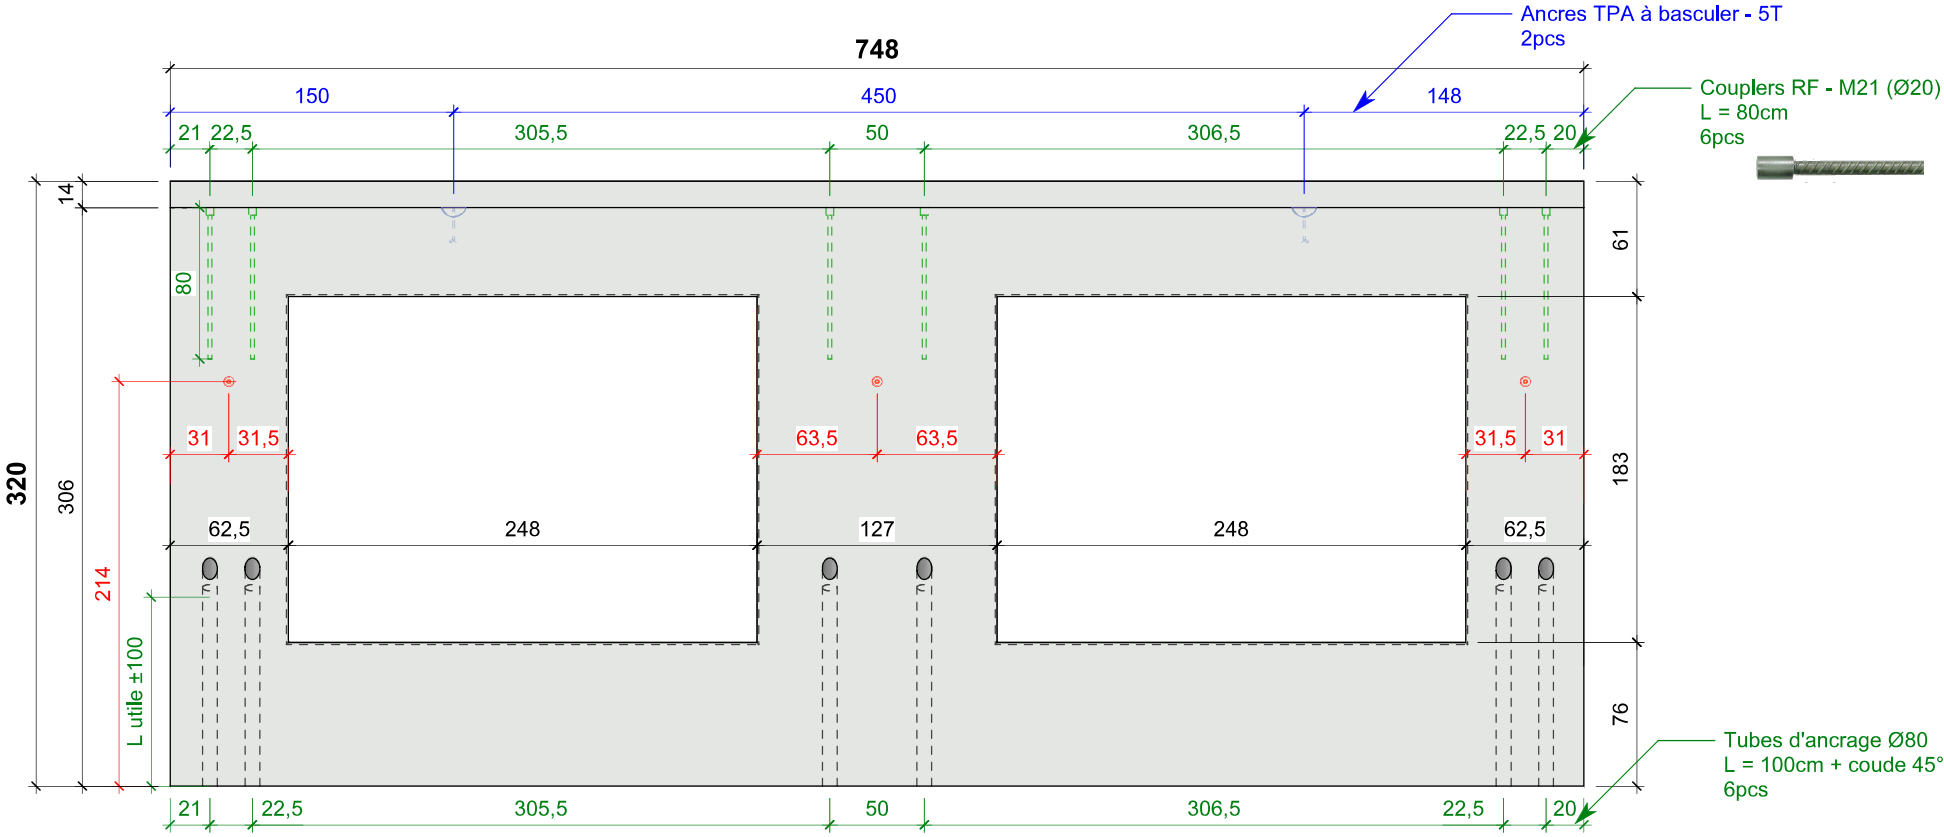


Coupe AA - Ech: 1/40

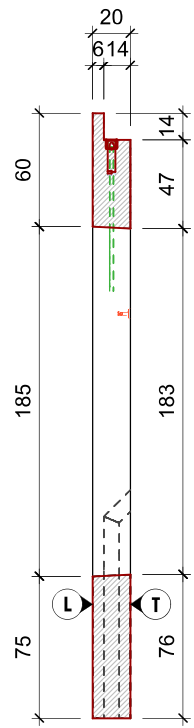



Détail 1 - Ech: 1/15

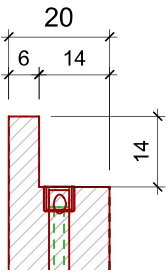

Détail 2 - Ech: 1/15

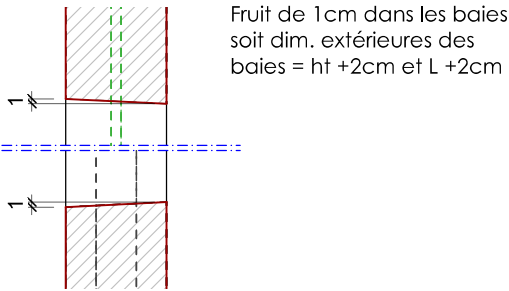

Vue en plan - Ech: 1/40

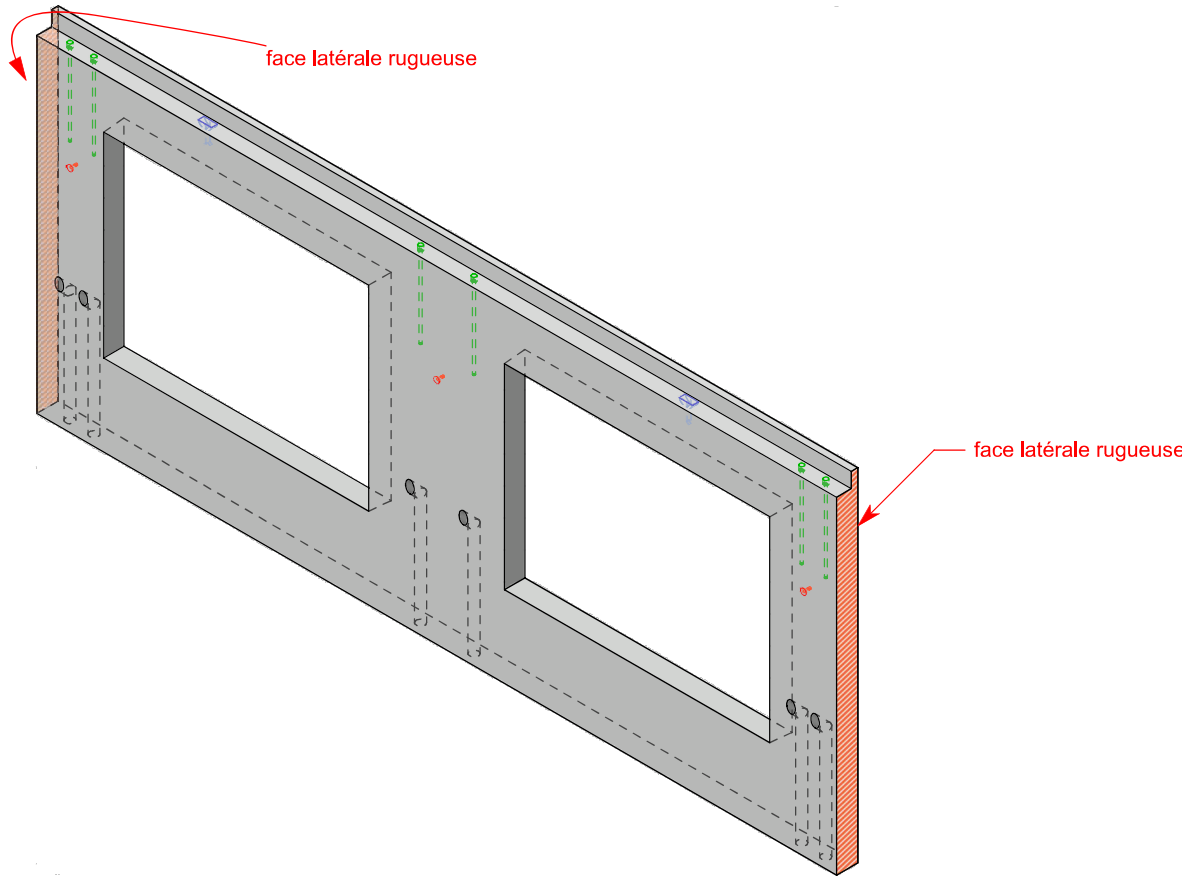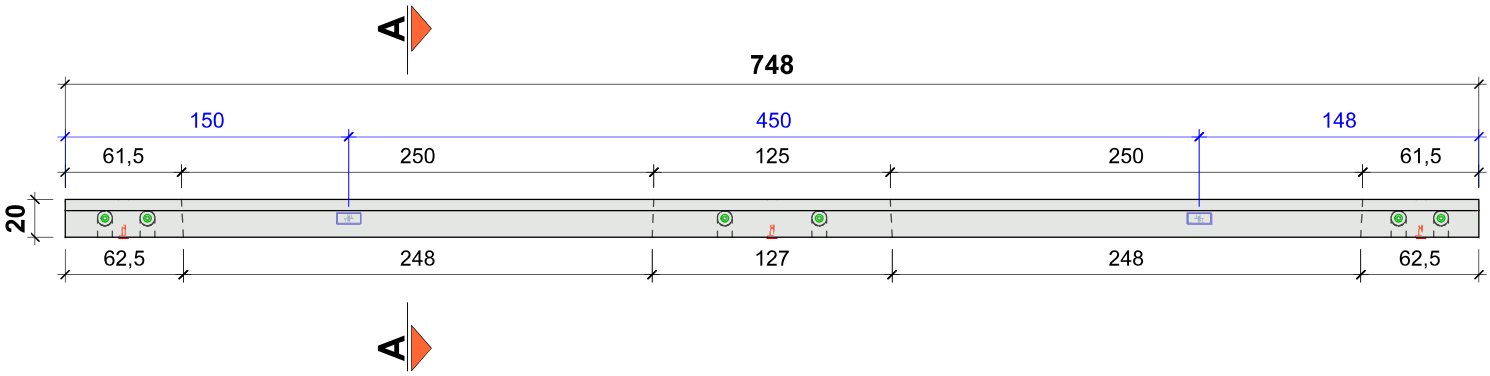

Face talochée soit " T "

Face lisse de décoffrage soit " L "

Enrobage 3cm

CLIENT : BAM Galère - CIT Blaton

PROJET : CHU Tivoli - La Louvière

Adresse :

Plans de réf. : zone K+5

Indice :

06/01/2021

INDICE : 0

Plan de principe

Voile de façade

Voile

750/321/20 cm

BETON

TEINTE

RECETTE

Gris clair

/

Classe de résistance : C40/50

Classe d'enviro. : EE3

ARMATURE

Treillis : DE 500 BS

Barres : BE 500 S

QUANTITÉ

1 pc

Volume :

2,770 m3

Poids :

6925 Kg

Ce plan est notre propriété et ne peut être reproduit ou communiqué à des tiers sans notre autorisation écrite.

Copyright © PREFER 2020