



Vue en élévation - Ech: 1/25

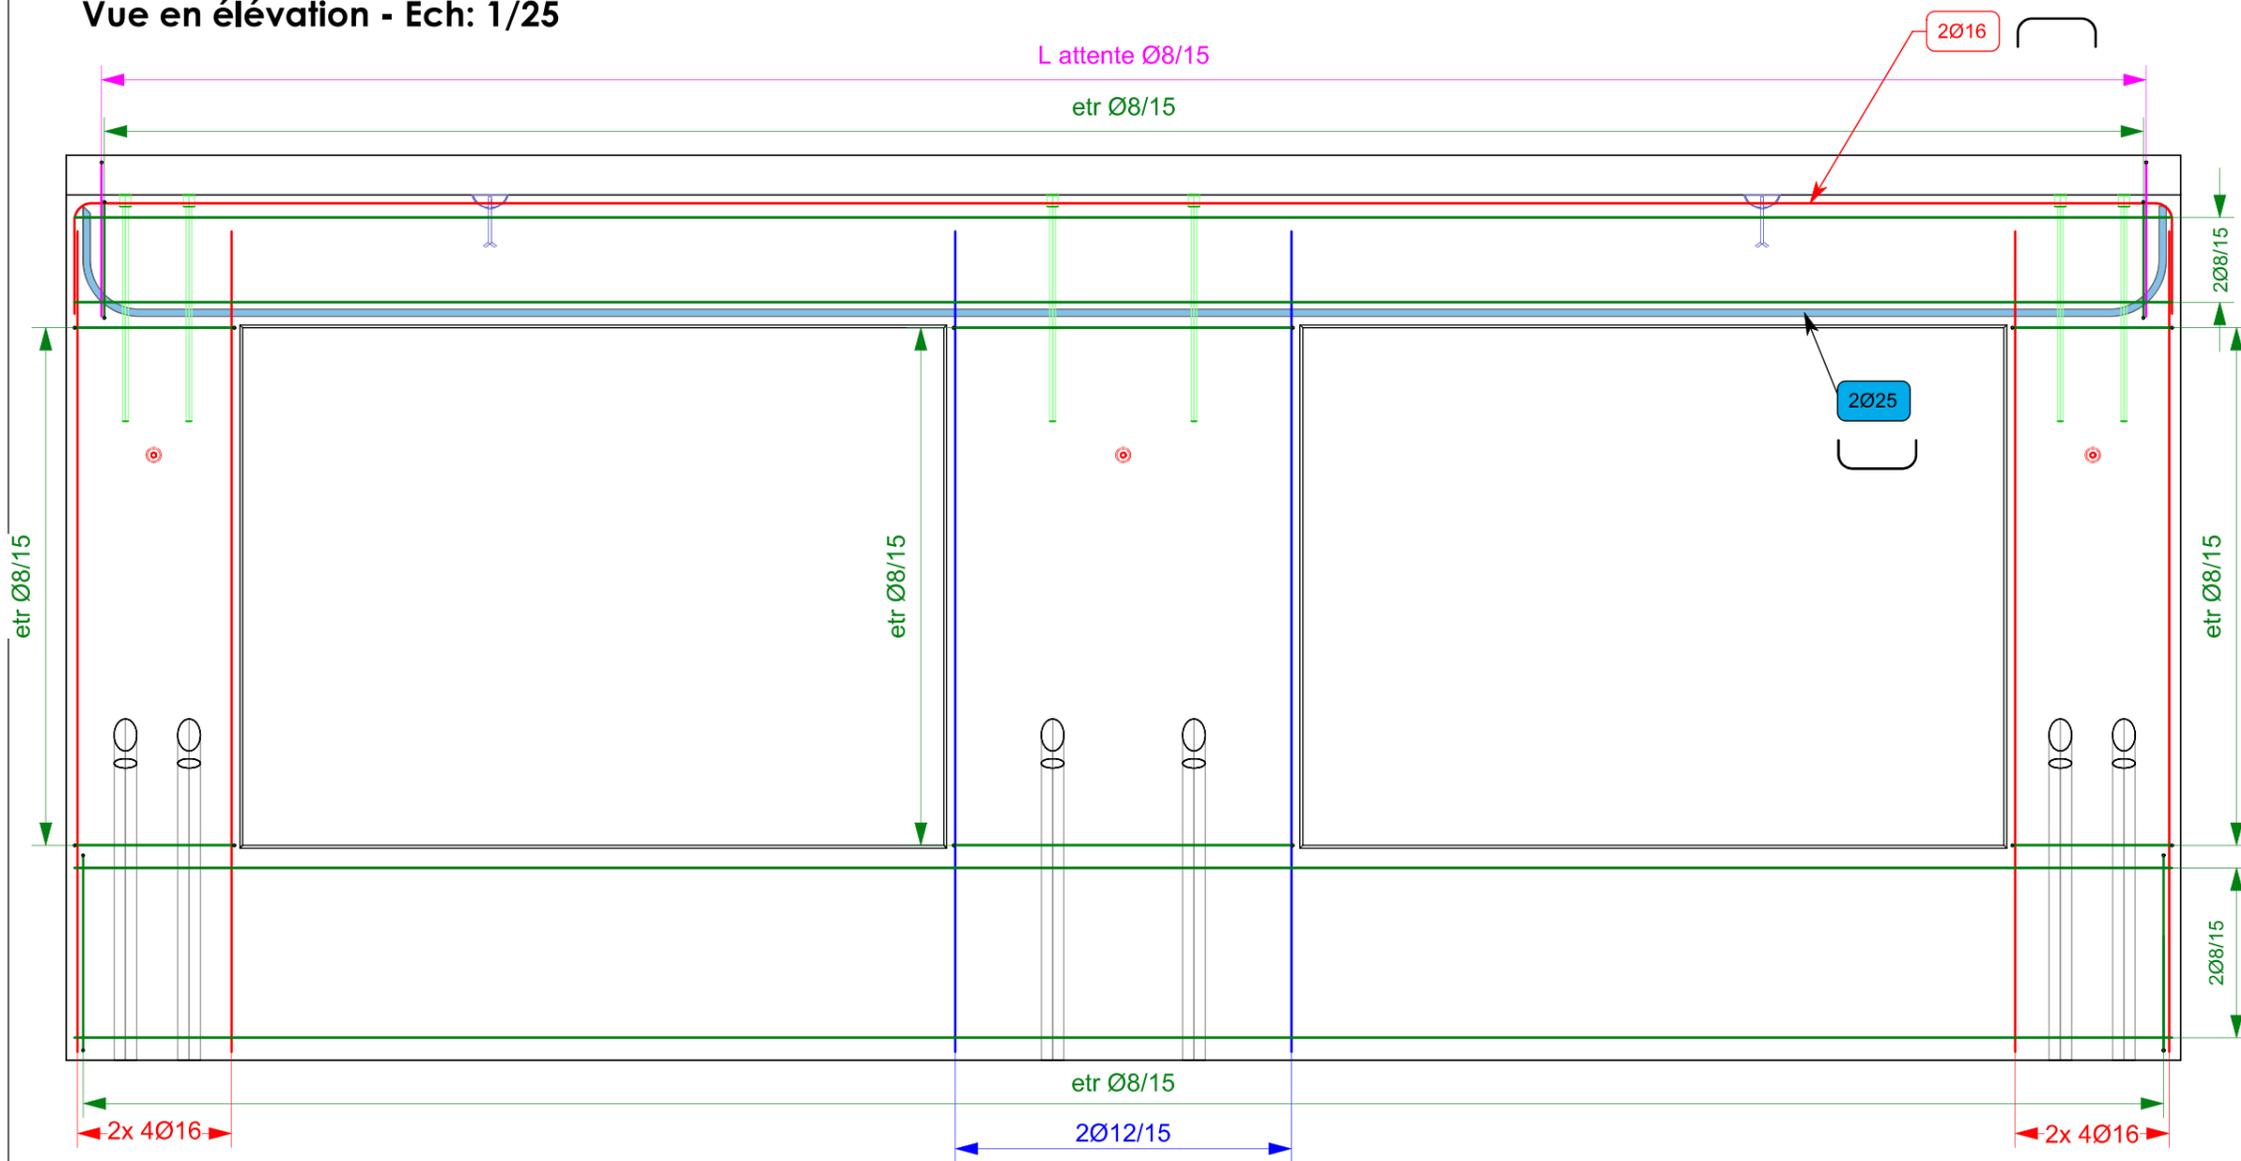

Coupe AA & BB - Ech: 1/25

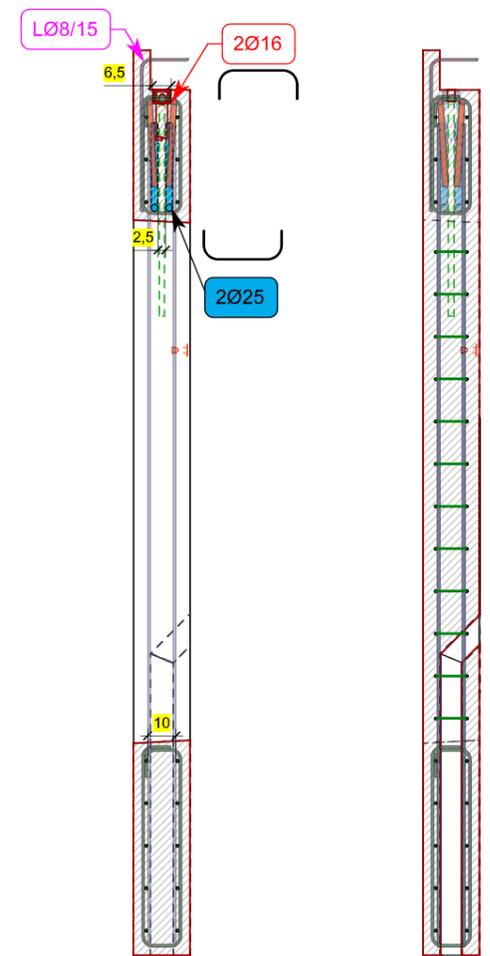

Vue en plan - Ech: 1/25



Face talochée soit " T "

Face lisse de décoffrage soit " L "

Enrobage 3cm

prefer

Rue de la Digue 20
4400 FLÉMALLE
Belgique

Tél. : +32 (0)4/234.83.40
Fax : +32 (0)4/234.83.21
E-mail : info@prefer.be

CLIENT : BAM Galère - CIT Blaton
PROJET : CHU Tivoli - La Louvière
Adresse :
Plans de réf. : zone K+5
Indice :

06/01/2021	INDICE : 0

BETON	
TEINTE	RECETTE
Gris clair	/
Classe de résistance : C40/50	
Classe d'enviro. : EE3	

Voile de façade	
ARMATURE	
Treillis : DE 500 BS	
Barres : BE 500 S	

Voile	
750/321/20 cm	
QUANTITÉ	1 pc
Volume :	2,770 m3
Poids :	6925 Kg

Ce plan est notre propriété et ne peut être reproduit ou communiqué à des tiers sans notre autorisation écrite.

Copyright © PREFER 2020