




Elévation Ech: 1/10

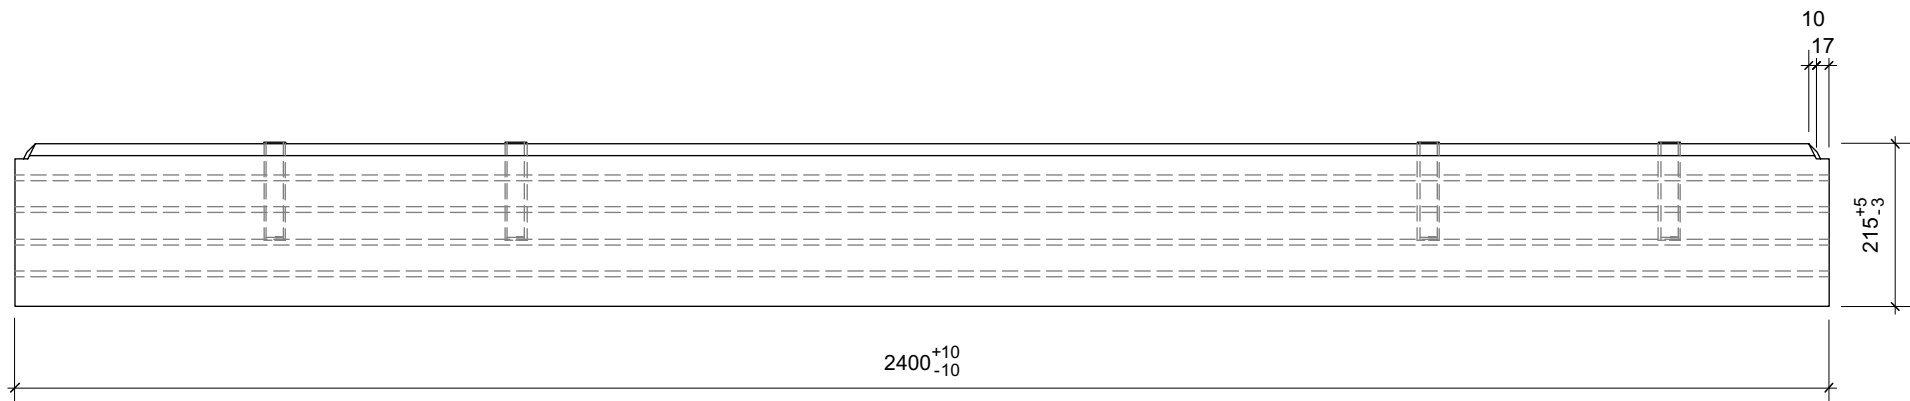





Vue de gauche Ech: 1/10

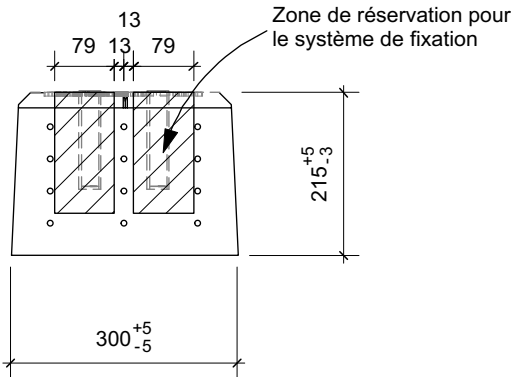

Vue en plan Ech: 1/10

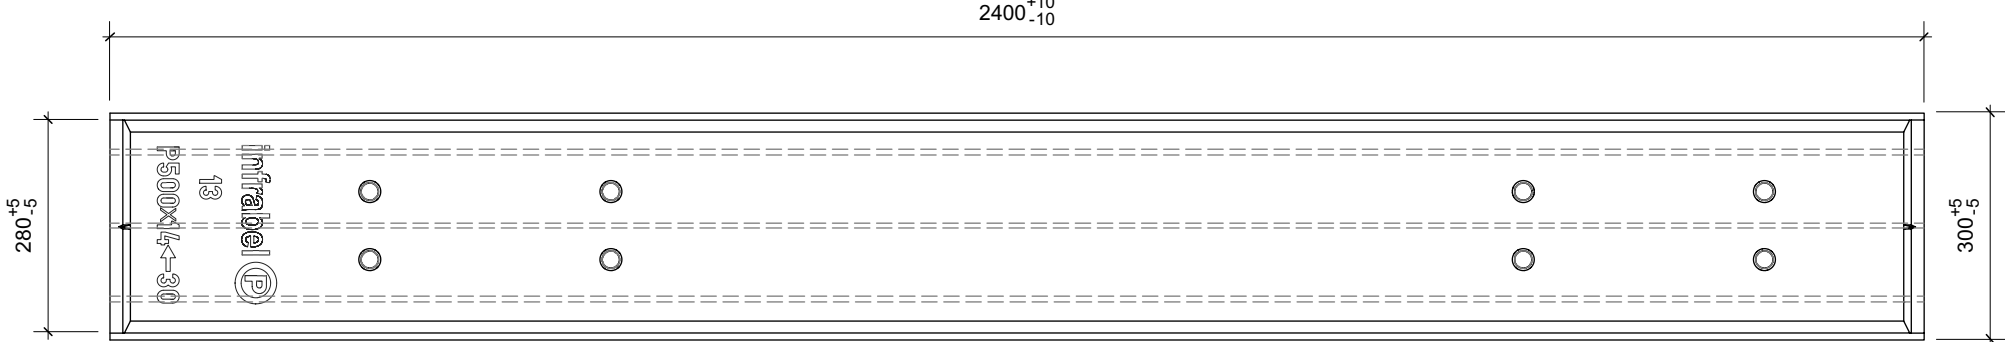

Coupe AA Ech: 1/10

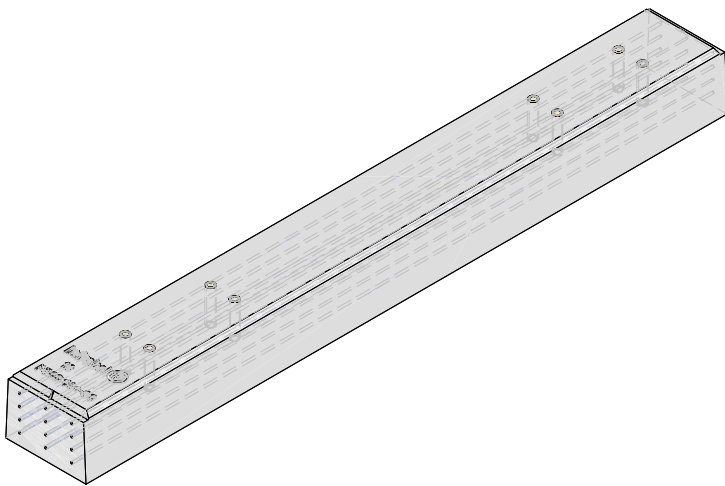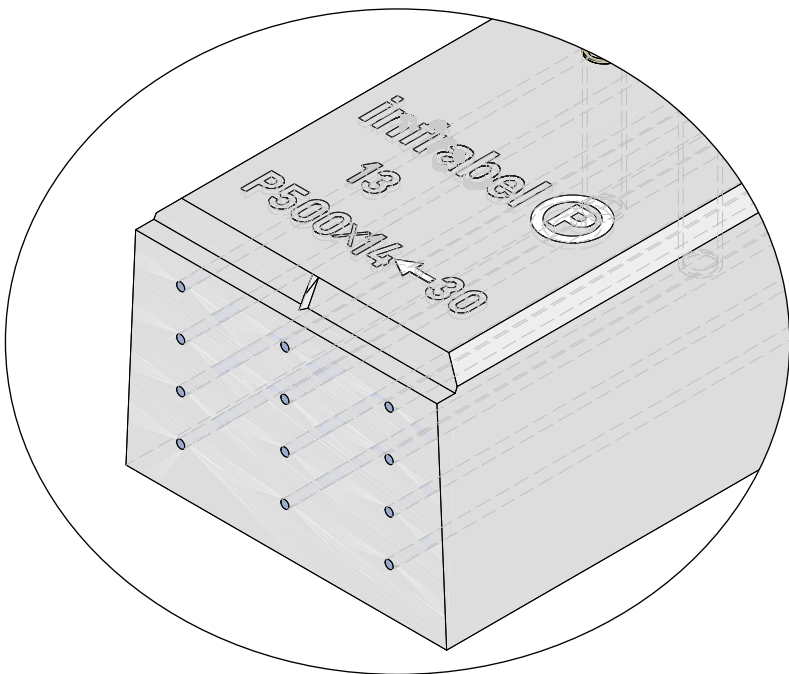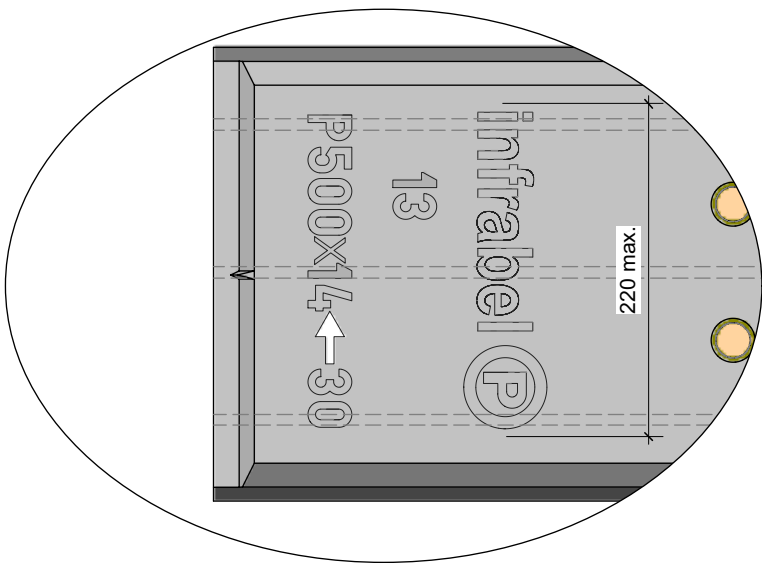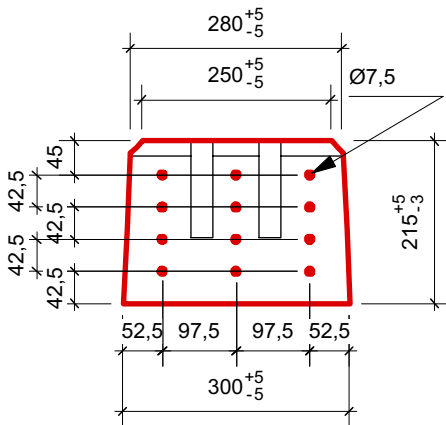

CLIENT : Infrabel

PROJET : Support béton pour appareil de voie

Adresse :

Plans de réf. :

Indice :

05/12/2016

INDICE : **H**

A	26/06/13	Ajout marquage
B	01/07/13	Description plaquettes de marquage
C	02/07/13	Ajout chanfreins about
D	10/09/13	Ajout chanfreins longitudinaux, modification armature et marquage
E	11/09/13	Supprimer chanfreins verticaux abouts
F	09/12/13	Modification abouts
G	08/02/16	Modification marquage
H	05/12/16	Suppression marquage temporaire

Plan n°:

BETON	
TEINTE	RECETTE
Gris clair	130
Classe de résistance : C50/60	
Classe d'environ. : EE4 (XF4)	

TYPE DE PIÈCE

ARMATURE

Ce plan est notre propriété et ne peut être reproduit ou communiqué à des tiers sans notre autorisation écrite.

Copyright © PREFER

Support app.voie
2400/300/215 mm

QUANTITÉ 1 pc

Volume : 0,15 m3

Poids : ± 5kg 373,75 Kg