




Elévation Ech: 1/10

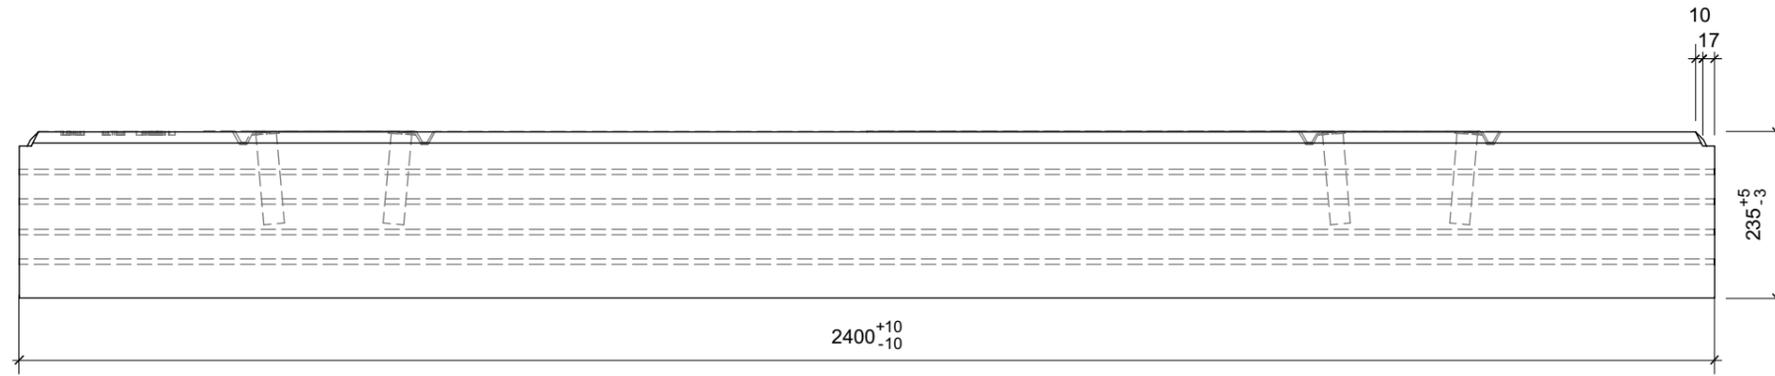





Vue de gauche Ech: 1/10

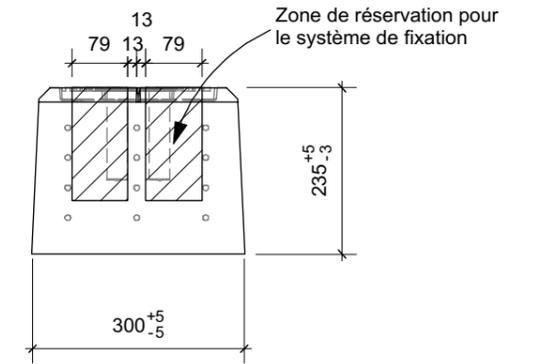

Vue en plan Ech: 1/10

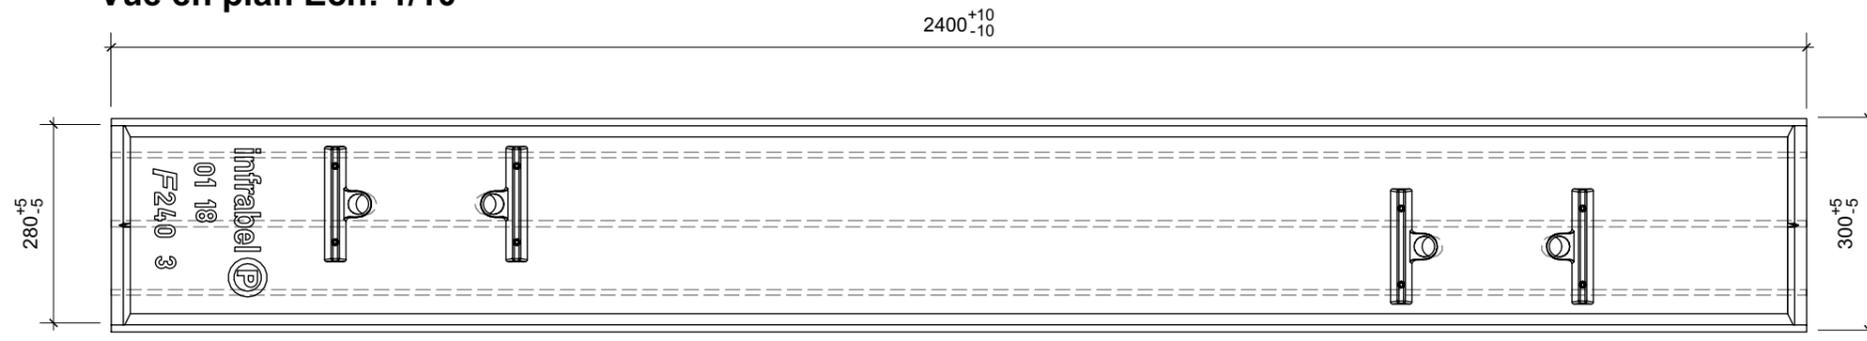

Coupe AA Ech: 1/10

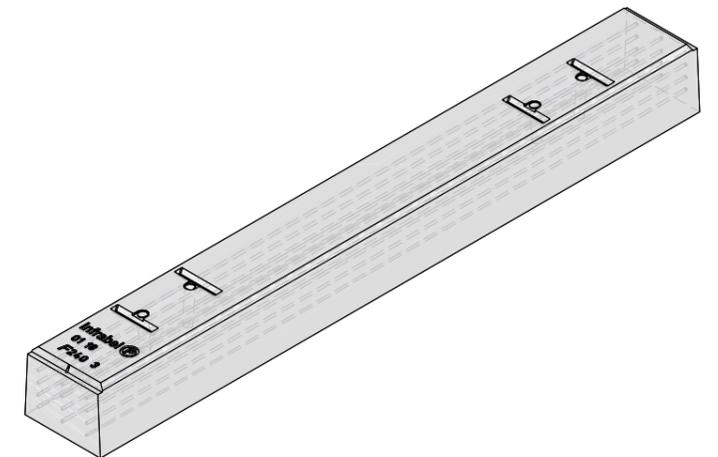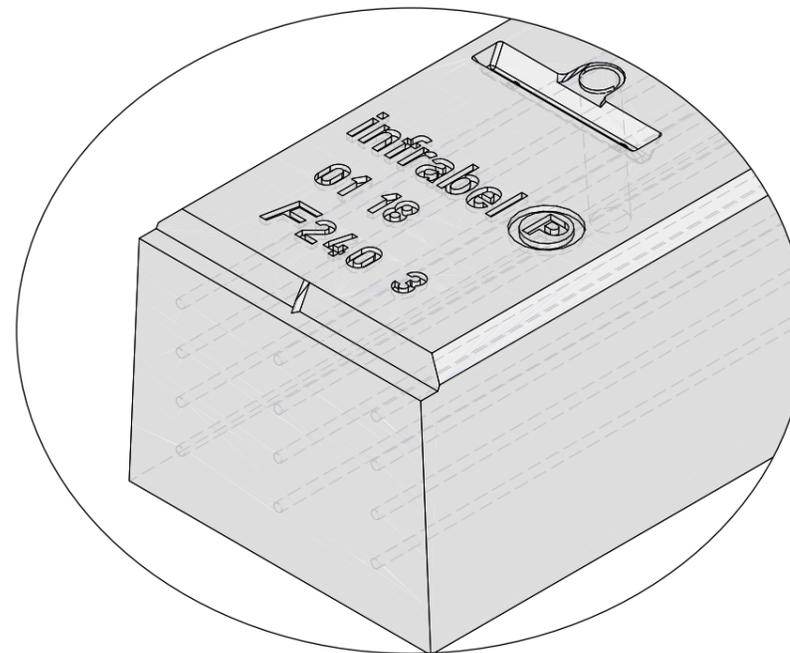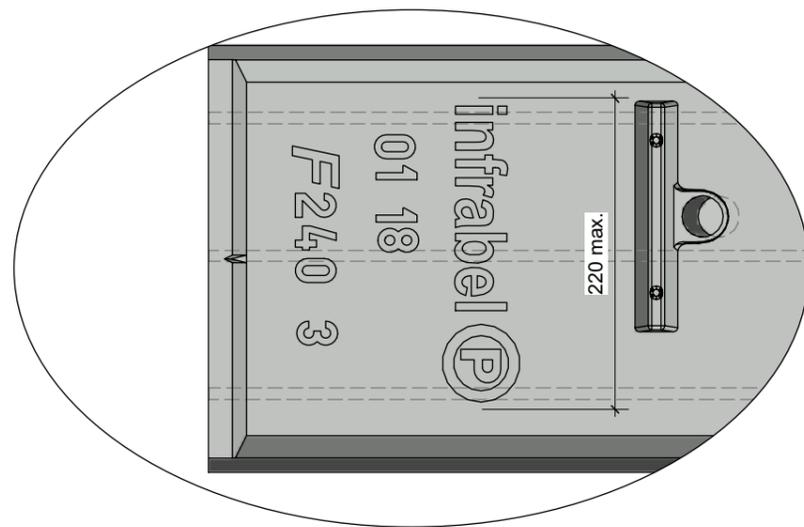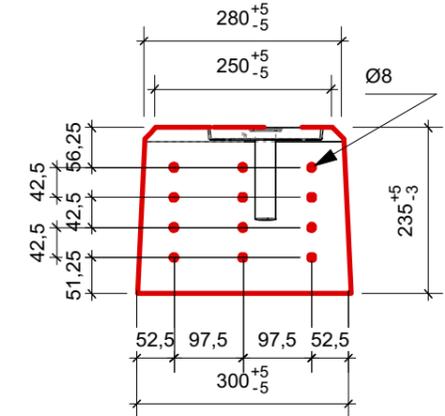

CLIENT : Infrabel	
PROJET : Support béton pour appareil de voie	
Adresse :	
Plans de réf. :	Indice :

17/11/2017	INDICE : 0	
0	17/11/17	Première diffusion

Plan n°:	
BETON	
TEINTE	RECETTE
Gris clair	130
Classe de résistance : C50/60	
Classe d'enviro. : EE4 (XF4)	

TYPE DE PIÈCE	
ARMATURE	

F240 - 235 2400/300/235 mm	
QUANTITÉ	1 pc
Volume :	0,163 m3
Poids : ± 5kg	407,5 Kg
Ce plan est notre propriété et ne peut être reproduit ou communiqué à des tiers sans notre autorisation écrite.	
Copyright © PREFER 2017	