




Elévation Ech: 1/10

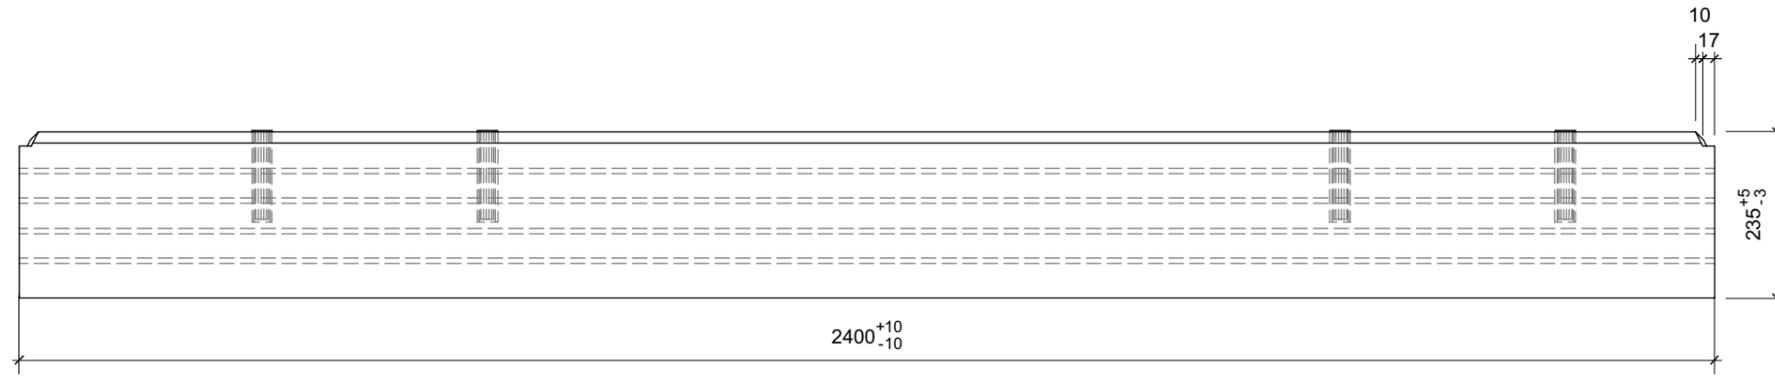





Vue de gauche Ech: 1/10

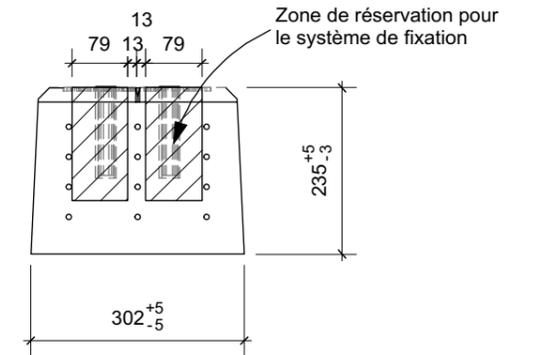

Vue en plan Ech: 1/10

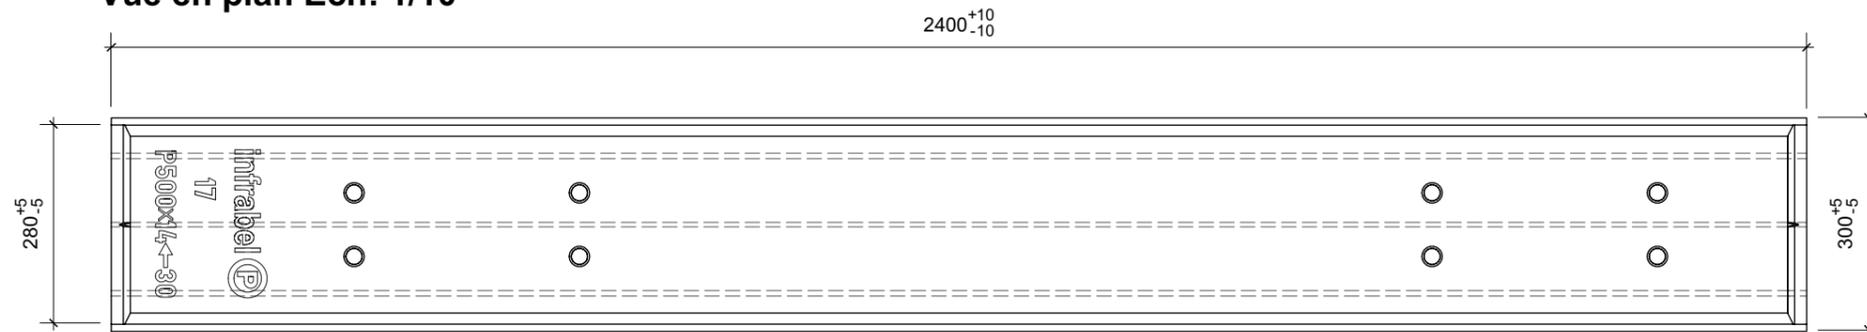

Coupe AA Ech: 1/10

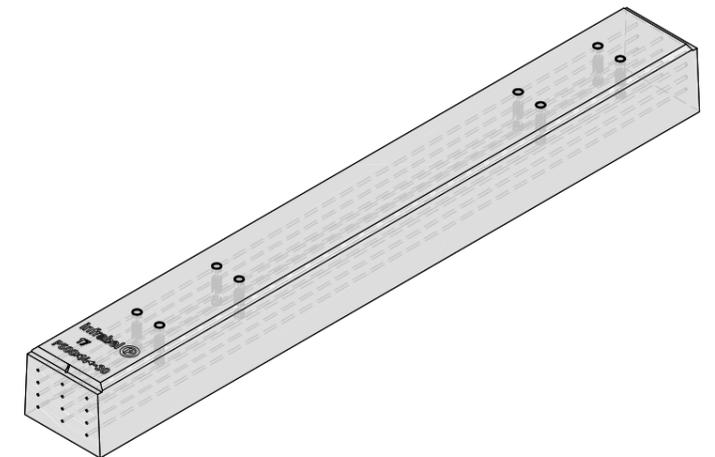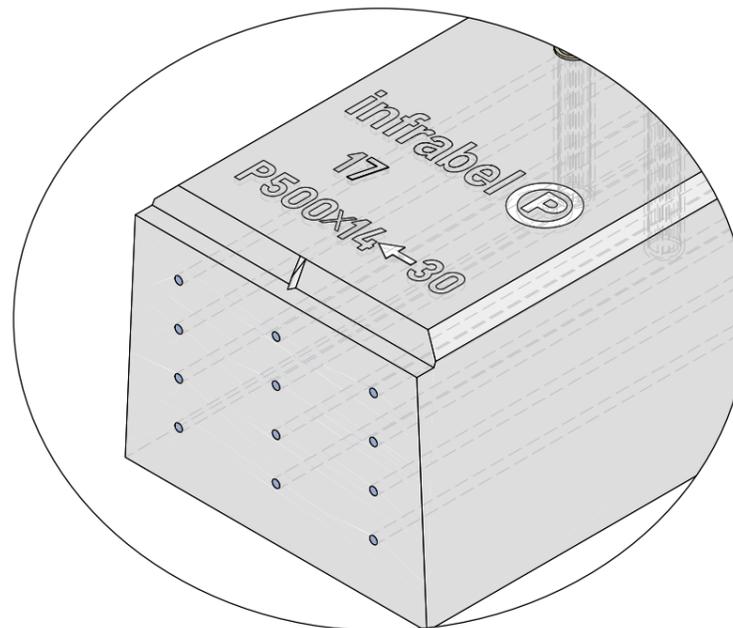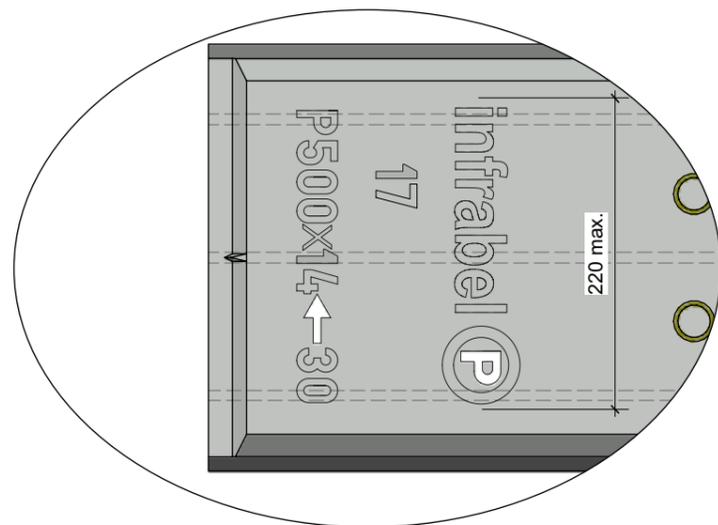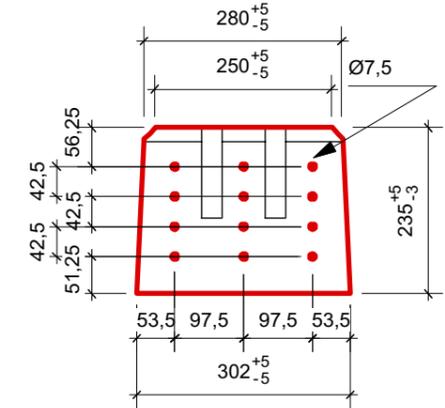

CLIENT : Infrabel	
PROJET : Support béton pour appareil de voie	
Adresse :	
Plans de réf. :	Indice :

29/09/2017	INDICE : A
0 03/04/17	Première diffusion
A 29/09/17	Ajout 2 fils et déplacement ensemble fils.

Plan n°:	
BETON	
TEINTE	RECETTE
Gris clair	135-5
Classe de résistance : C50/60	
Classe d'environ. : EE4 (XF4)	

TYPE DE PIÈCE	
ARMATURE	
Ce plan est notre propriété et ne peut être reproduit ou communiqué à des tiers sans notre autorisation écrite.	

ADV-235-L25-2018 2400/300/215 mm	
QUANTITÉ	1 pc
Volume :	0,163 m3
Poids : ± 5kg	408,25 Kg
Copyright © PREFER 2017	